


Sånghusvallen

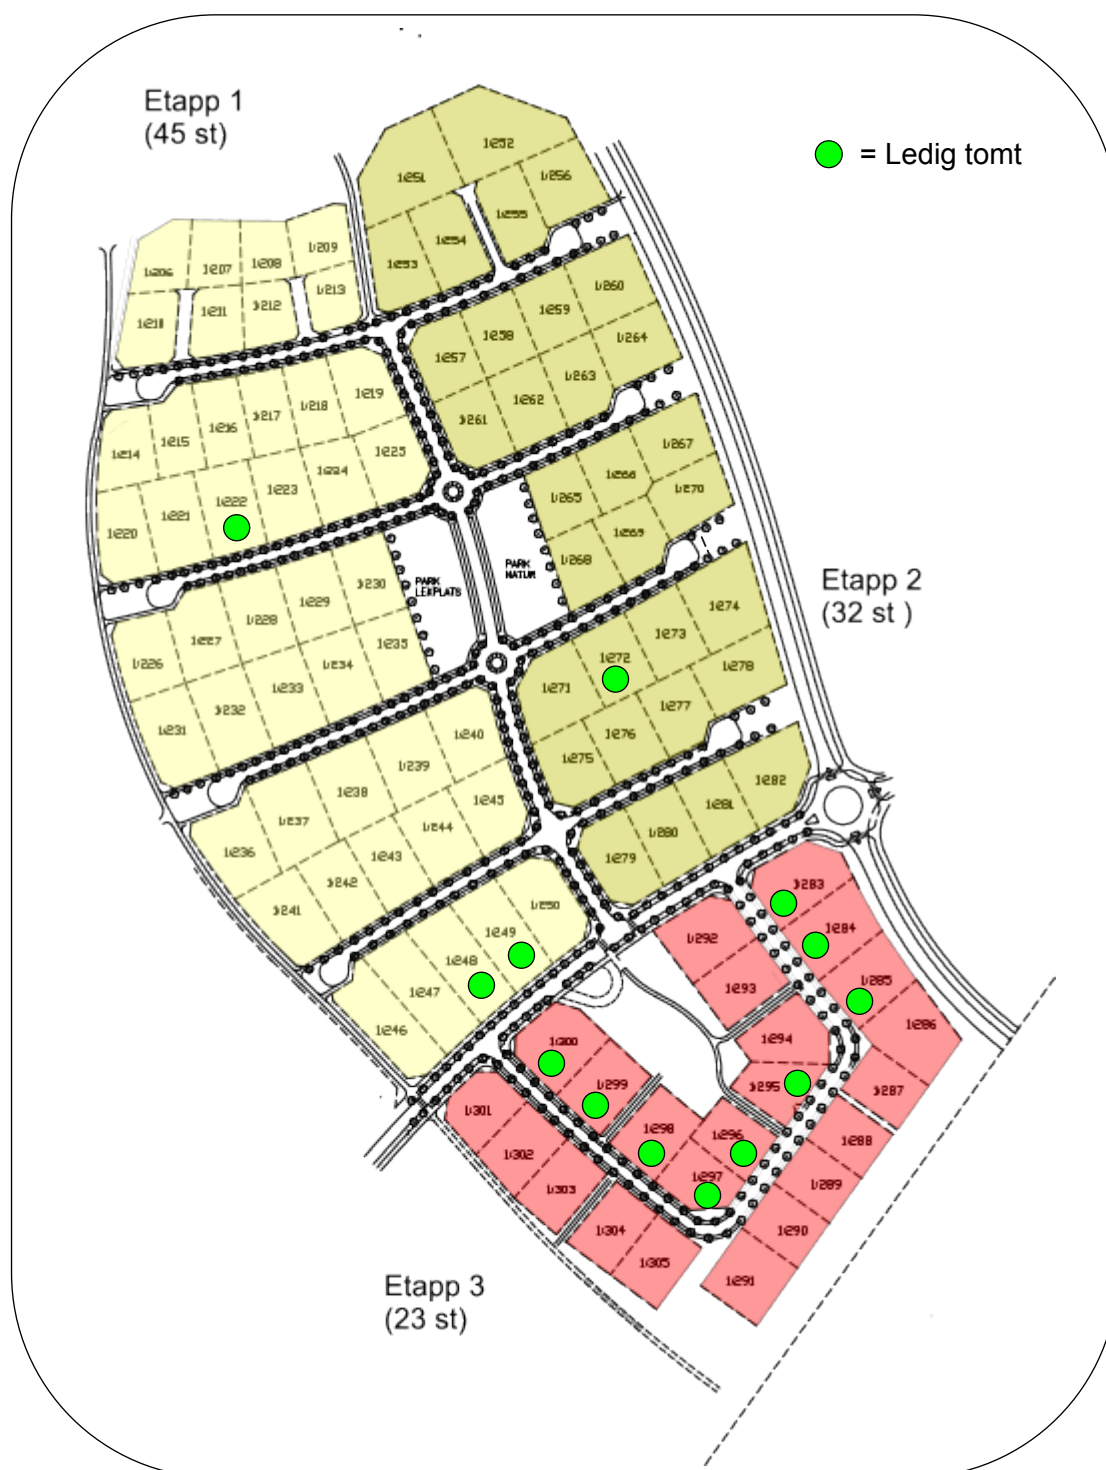

Lediga tomter Etapp 3

1:300	1315 m ²	Pris: 400 000-:
1:299	1175 m ²	Pris: 400 000-:
1:298	1172 m ²	Pris: 400 000-:
1:297	976 m ²	Pris: 400 000-:
1:295	946 m ²	Pris: 400 000-
1:296	965 m ²	Pris: 400 000-
1:283	1364 m ²	Pris: 400 000-:
1:284	1362 m ²	Pris: 400 000-:
1:285	1248 m ²	Pris: 400 000-:

Lediga tomter Etapp 1 och 2

1:222	1279 m ²	Pris: 300 000-:
1:248	1456 m ²	Pris: 200 000-:
1:249	1383 m ²	Pris: 200 000-:
1:272	1152 m ²	Pris: 350 000-: